

# WBC Meijel



22 juni 2021

# Agenda

Voorstelronde

Ontwikkel Proces

Gebouw

Planning


Vragen

Zorg Organisatie  
-> Louise

# Proces


Vele vertragingen, maar nu versnelling



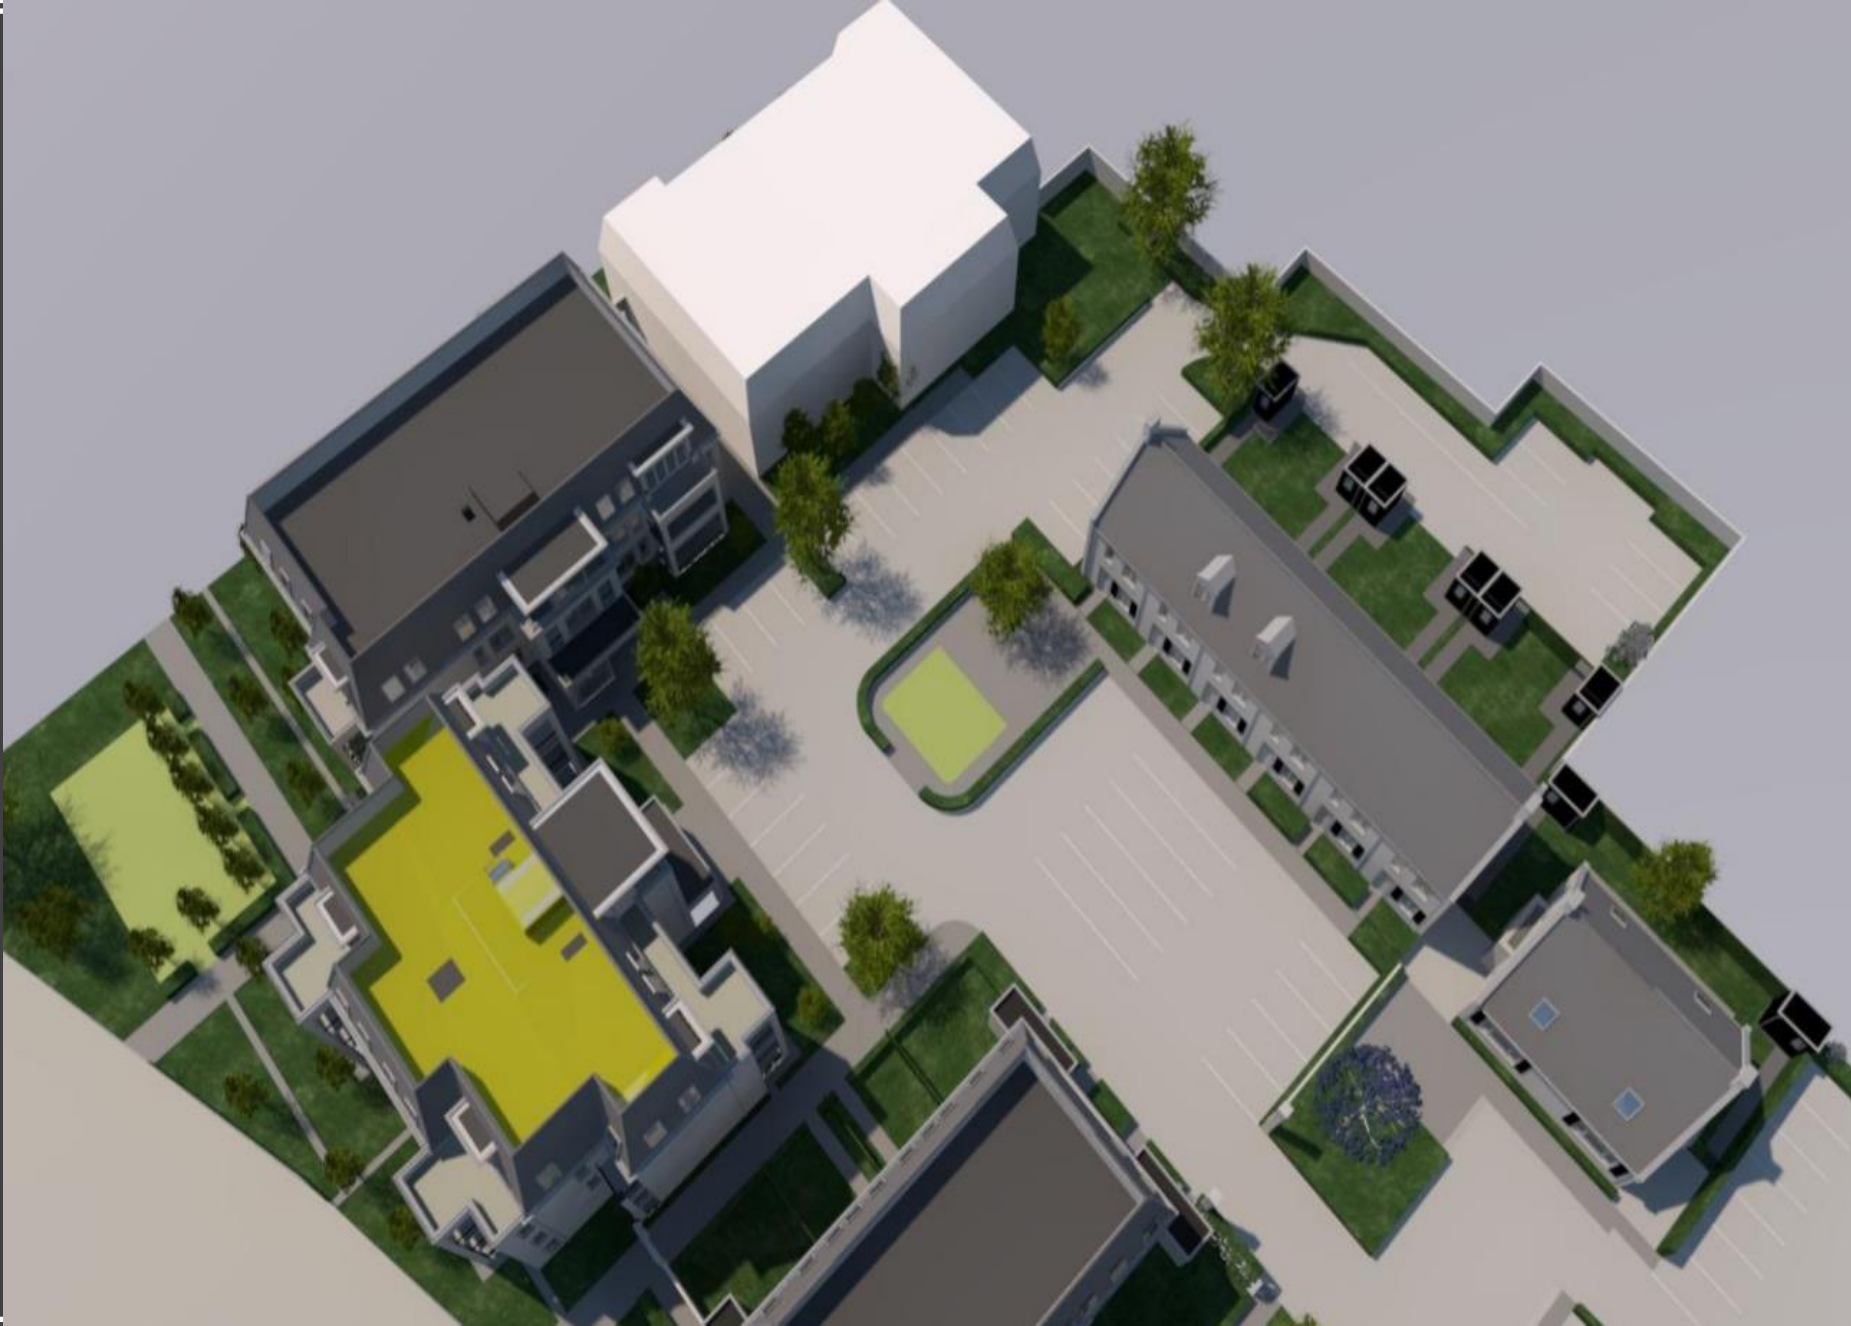




Begane grond

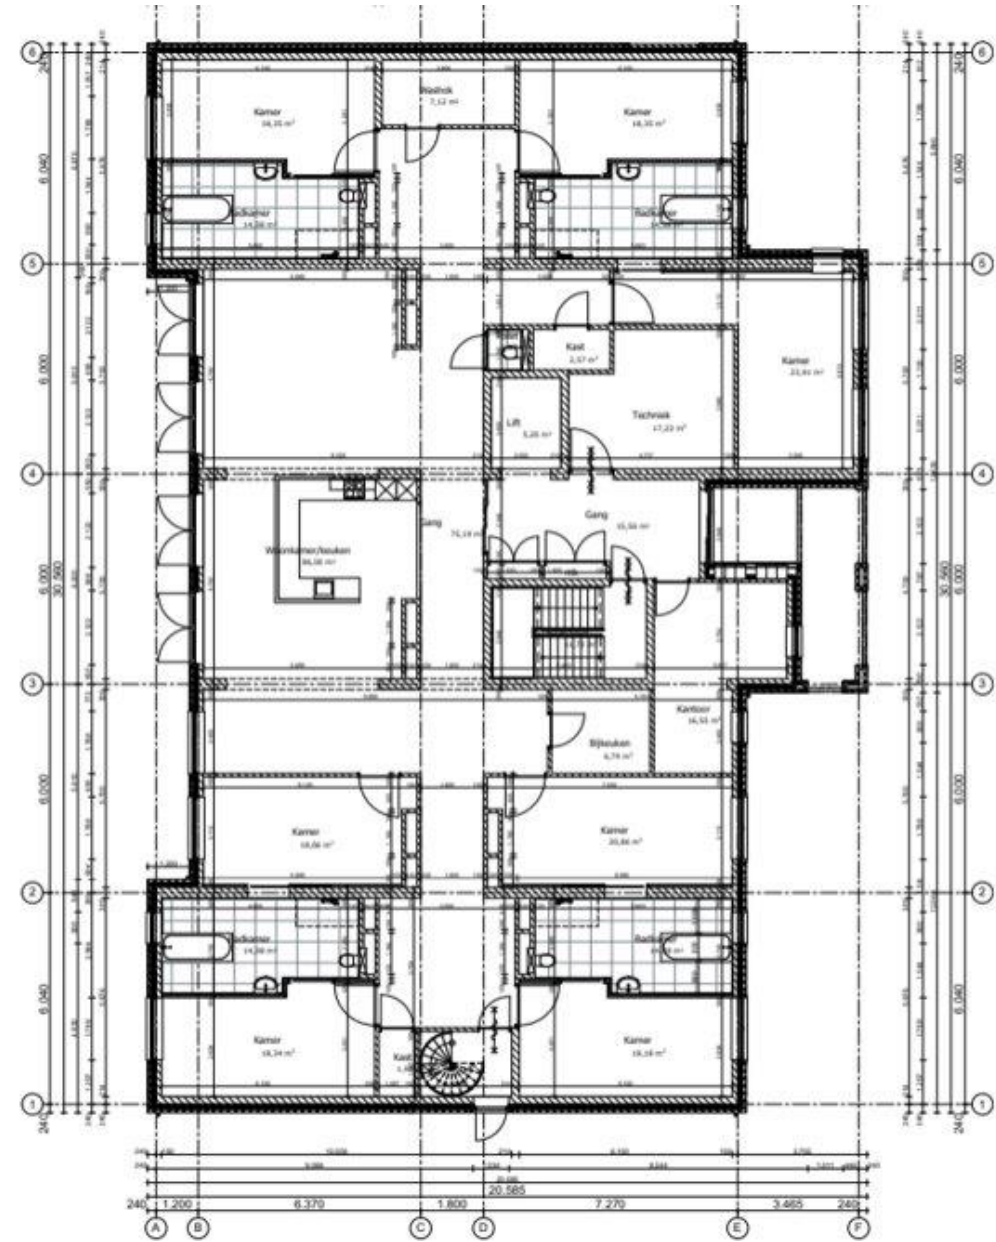

# 1e verdieping




# 2e verdieping

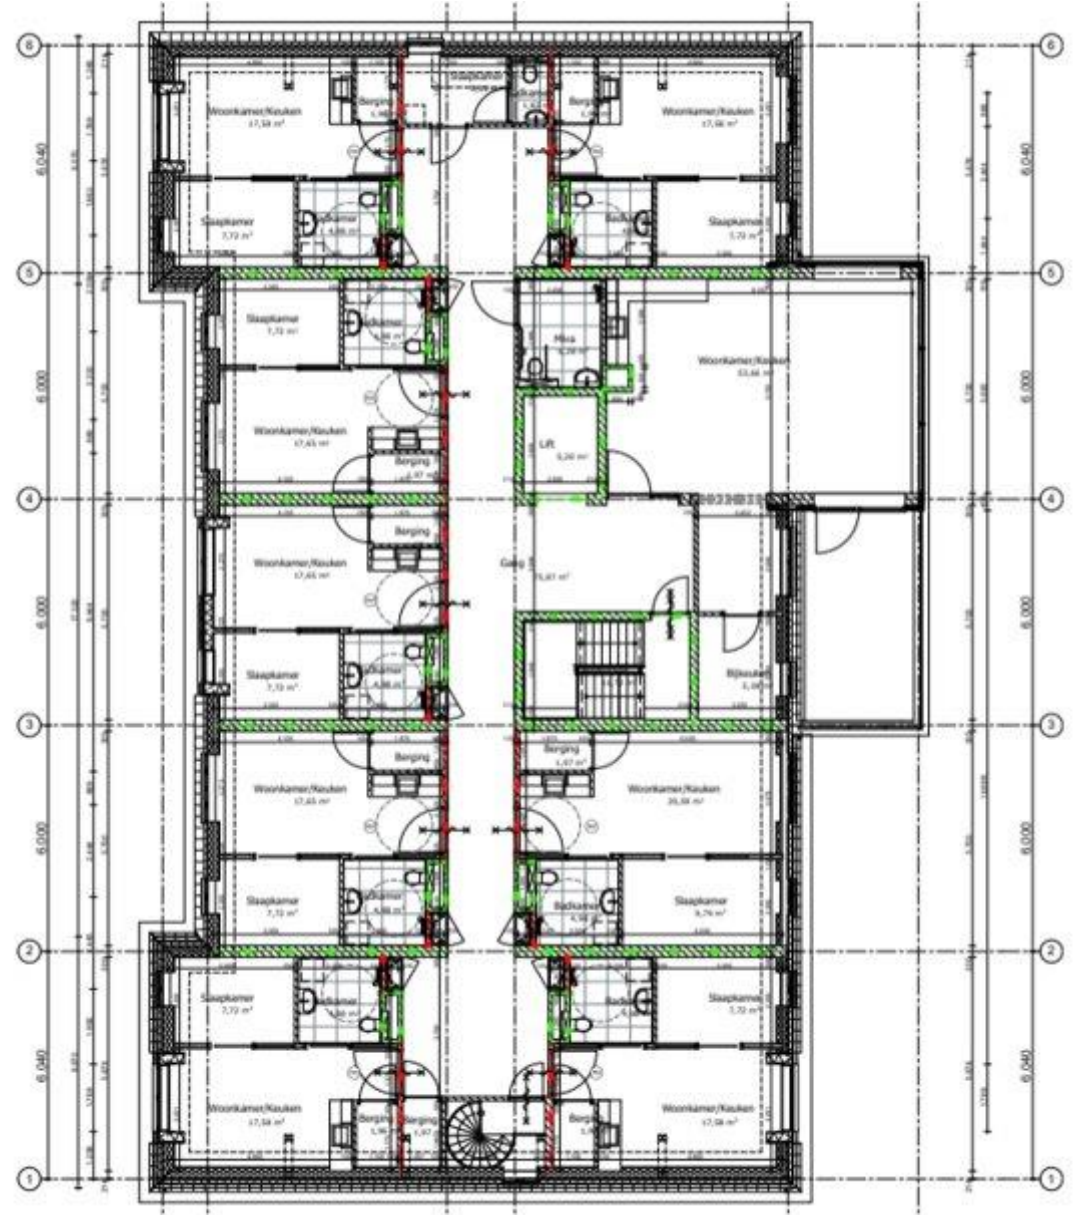




# Studio MVG

- zitkamer inclusief pantry
- slaapkamer
- sanitaire ruimte
  - douche
  - toilet
  - wastafel
  - spiegel met verlichting
- berging
- eigen meterkast

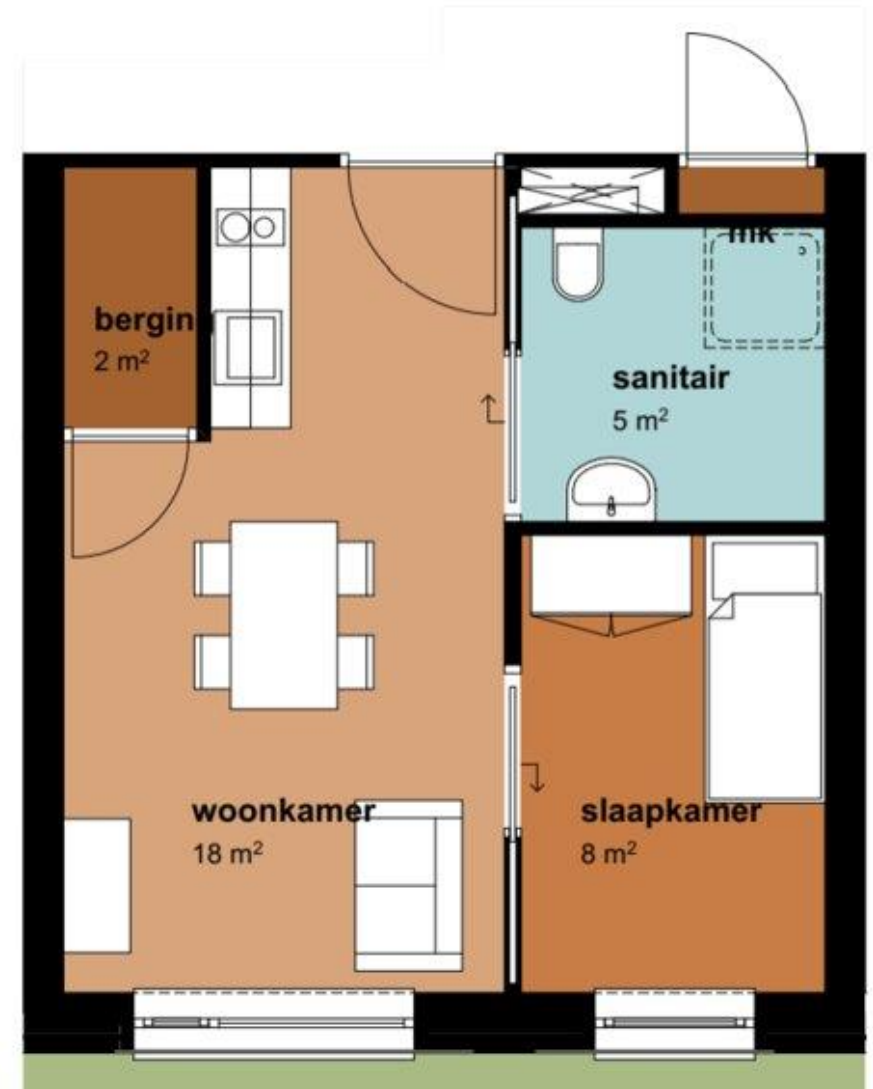

# Studio EVG

- slaapkamer
- sanitaire ruimte per 2 bewoners
  - hoog-laag bad
  - douche
  - toilet
  - wastafel
  - spiegel met verlichting
- tillift-systeem

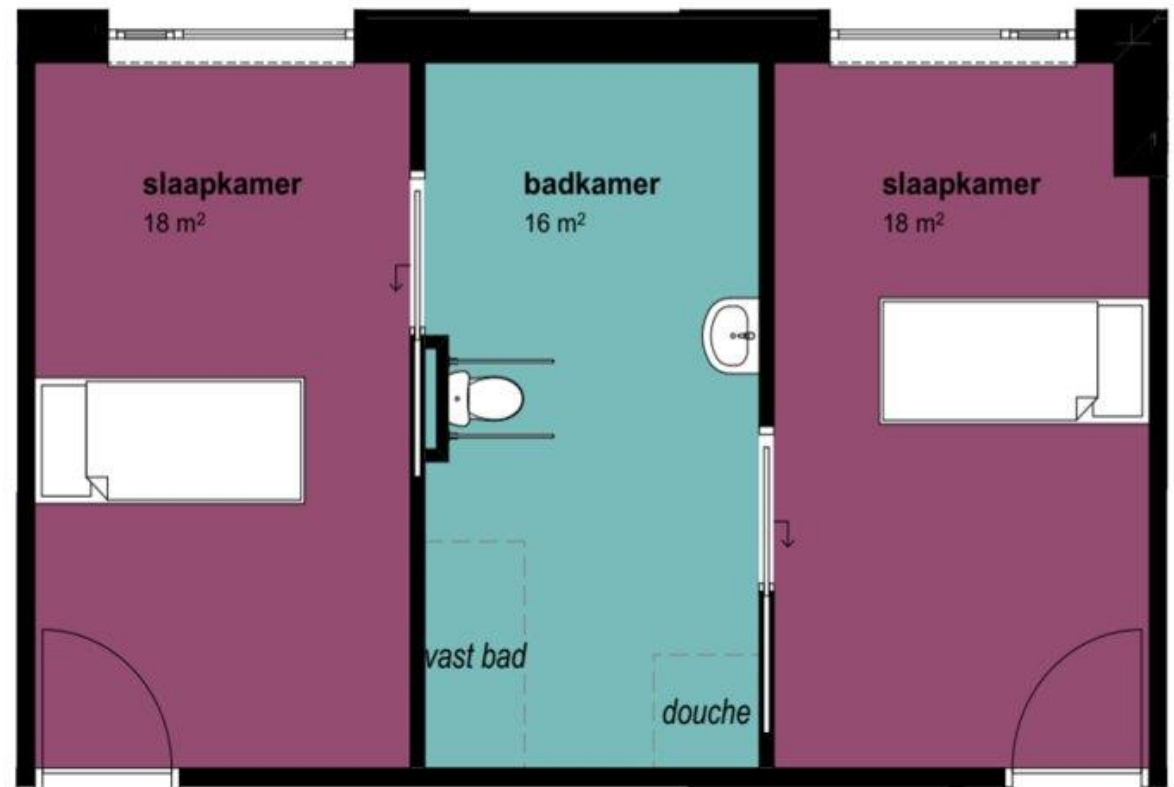





Oker

psw 

'Een natuurlijke rust'

natuur | groen | comfort | rust | kleuraccent | oker

| grijs-tinten | planten | warm





Voorgevel 1:100



Achtergevel 1:100







## Planning

- Begin juli '21;

Tekenen overeenkomst aankoop perceel

- Begin juli '21;

Tekenen overeenkomst met aannemer

- Vóór Juli '21;

Aanvraag Omgevingsvergunning

- Omgevingsvergunning en Wijziging BP gereed; 1 november
- Start Bouw; november 2021
- Oplevering; november 2022
  
- Verhuizing; eind december 2022

Vragen?